



大森1ビル1階概略図

単位mm

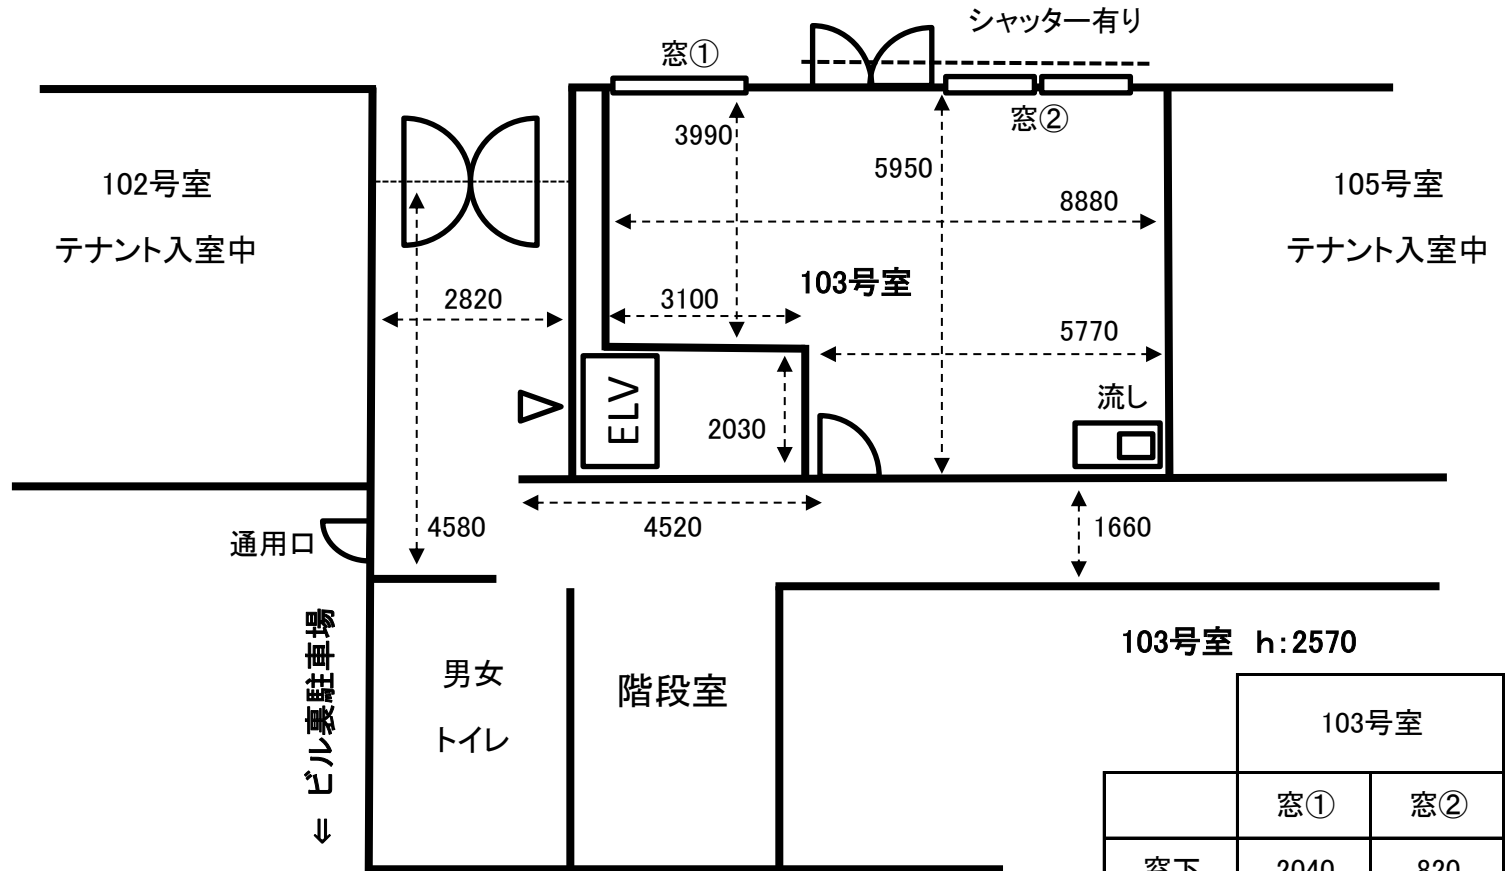

開口部 W:800 h:2020

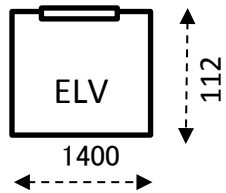


エレベーター寸法

103号室 h:2570

103号室		
	窓①	窓②
窓下	2040	820
窓W	1970	1680
窓h	480	2360

大森1ビル3階概略図

単位mm

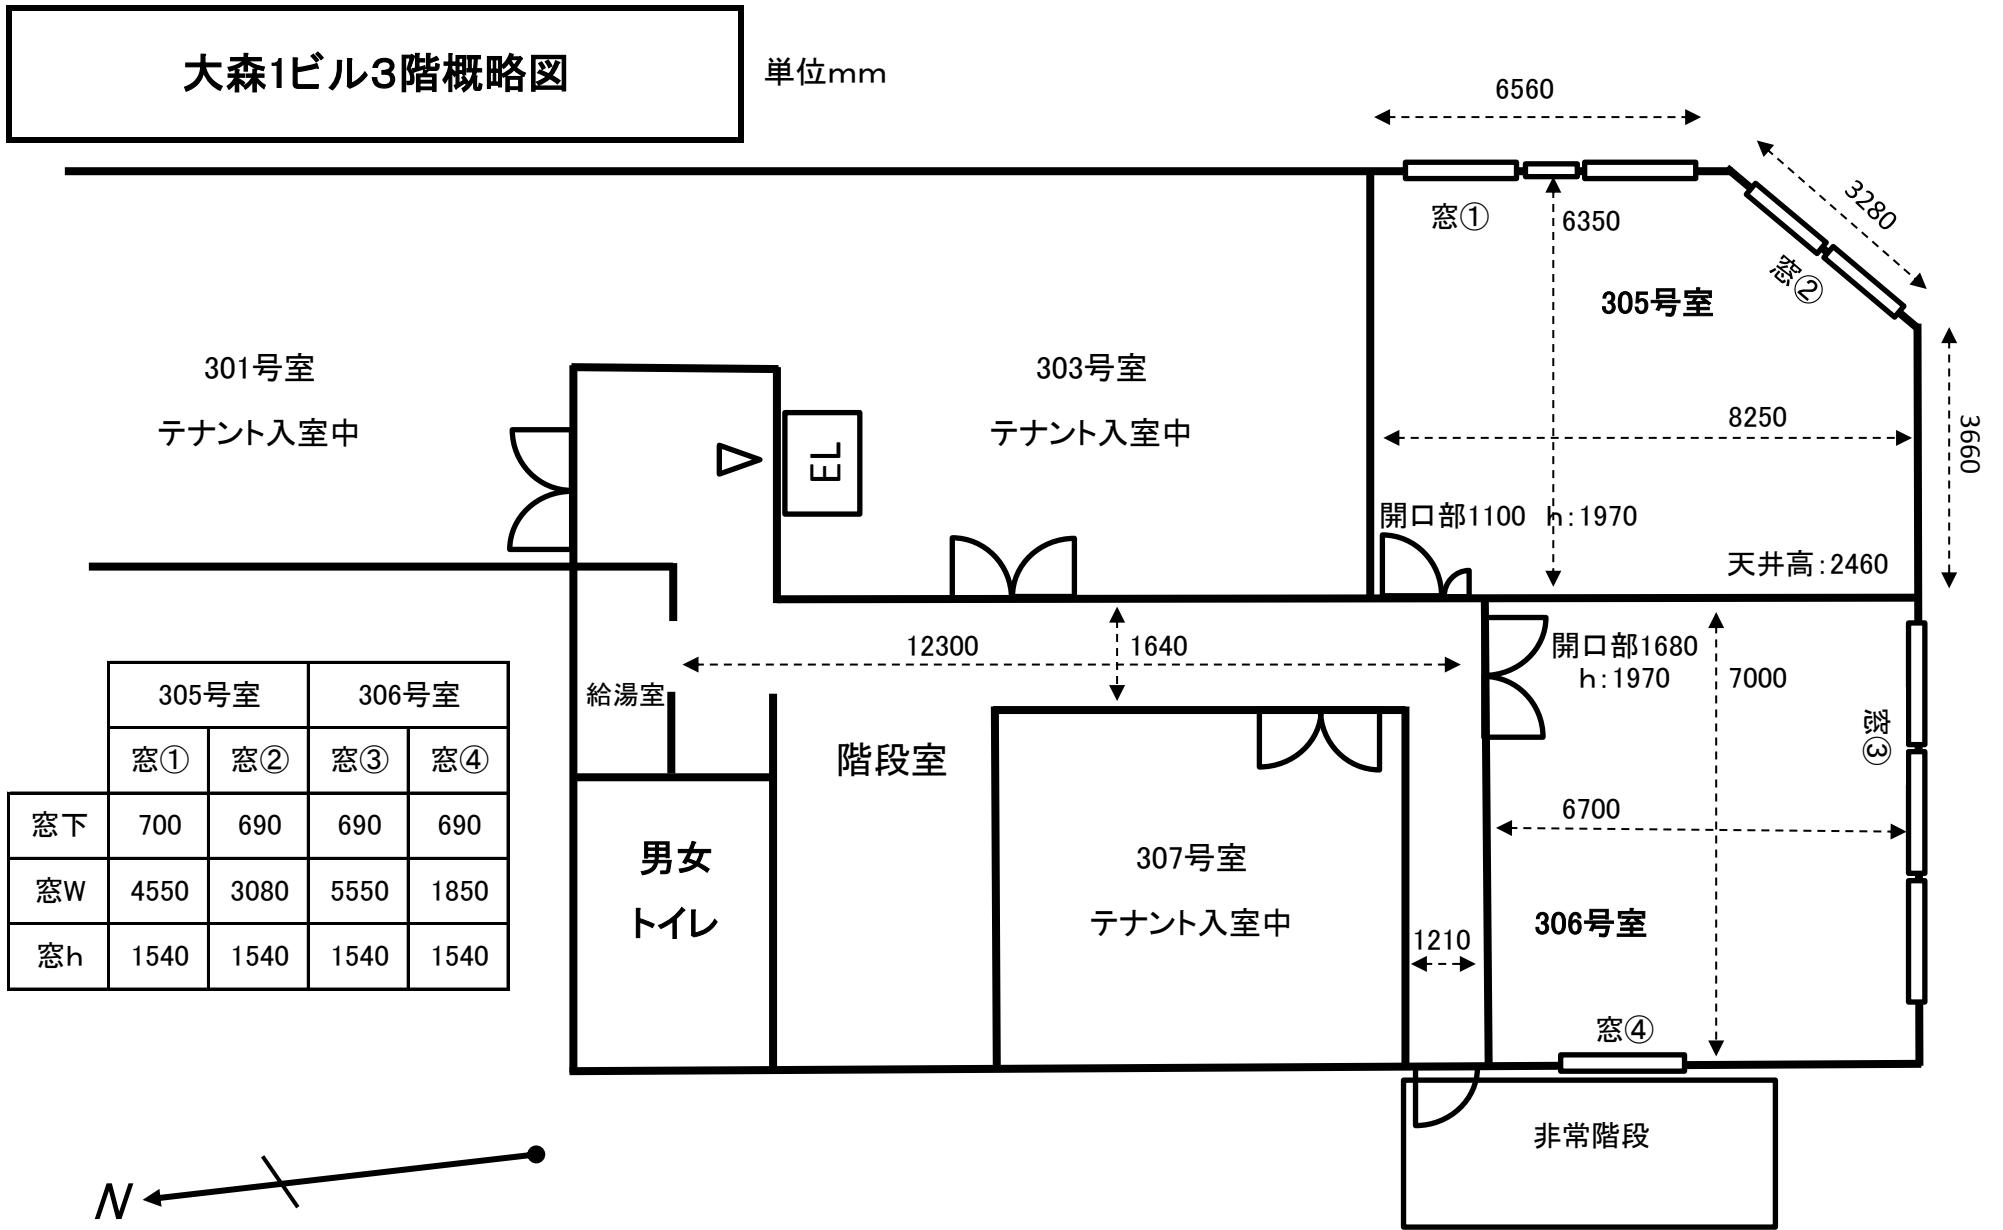


	305号室		306号室	
	窓①	窓②	窓③	窓④
窓下	700	690	690	690
窓W	4550	3080	5550	1850
窓h	1540	1540	1540	1540



大森1ビル6階概略図

単位mm

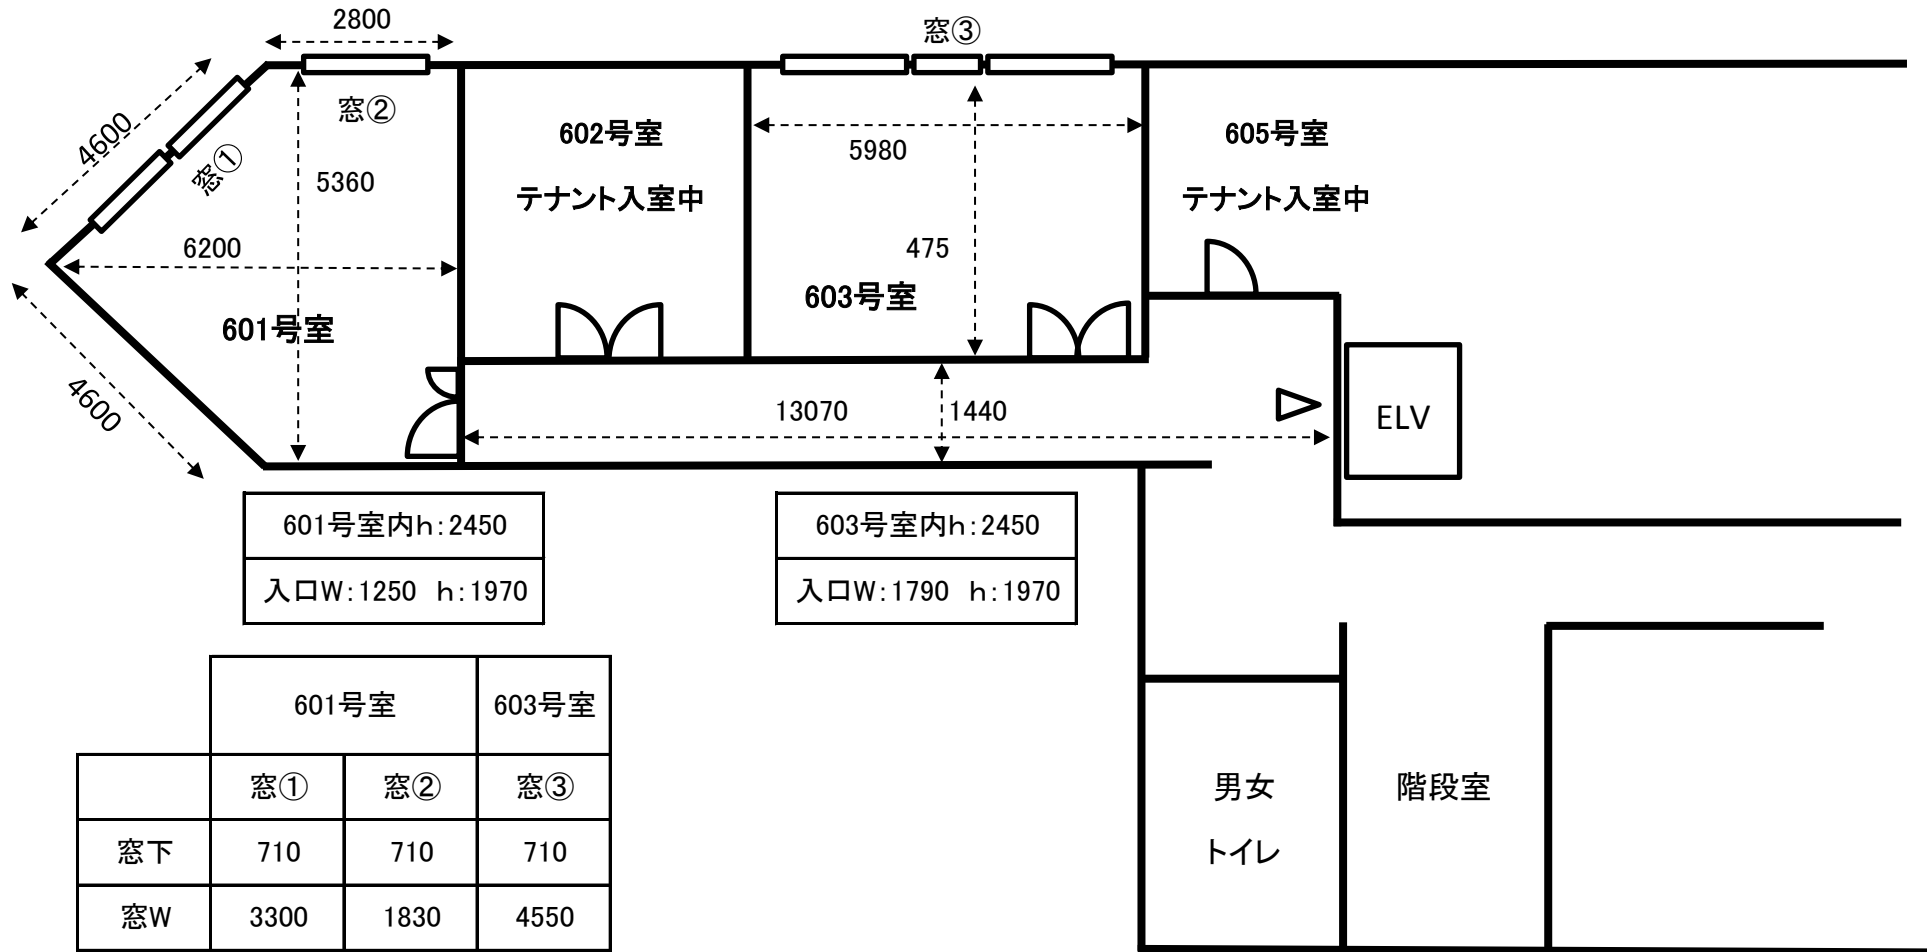

601号室内h: 2450
入口W: 1250 h: 1970

603号室内h: 2450
入口W: 1790 h: 1970

	601号室		603号室
	窓①	窓②	窓③
窓下	710	710	710
窓W	3300	1830	4550
窓h	1520	1520	1510

大森1ビル屋上概略図

単位mm

